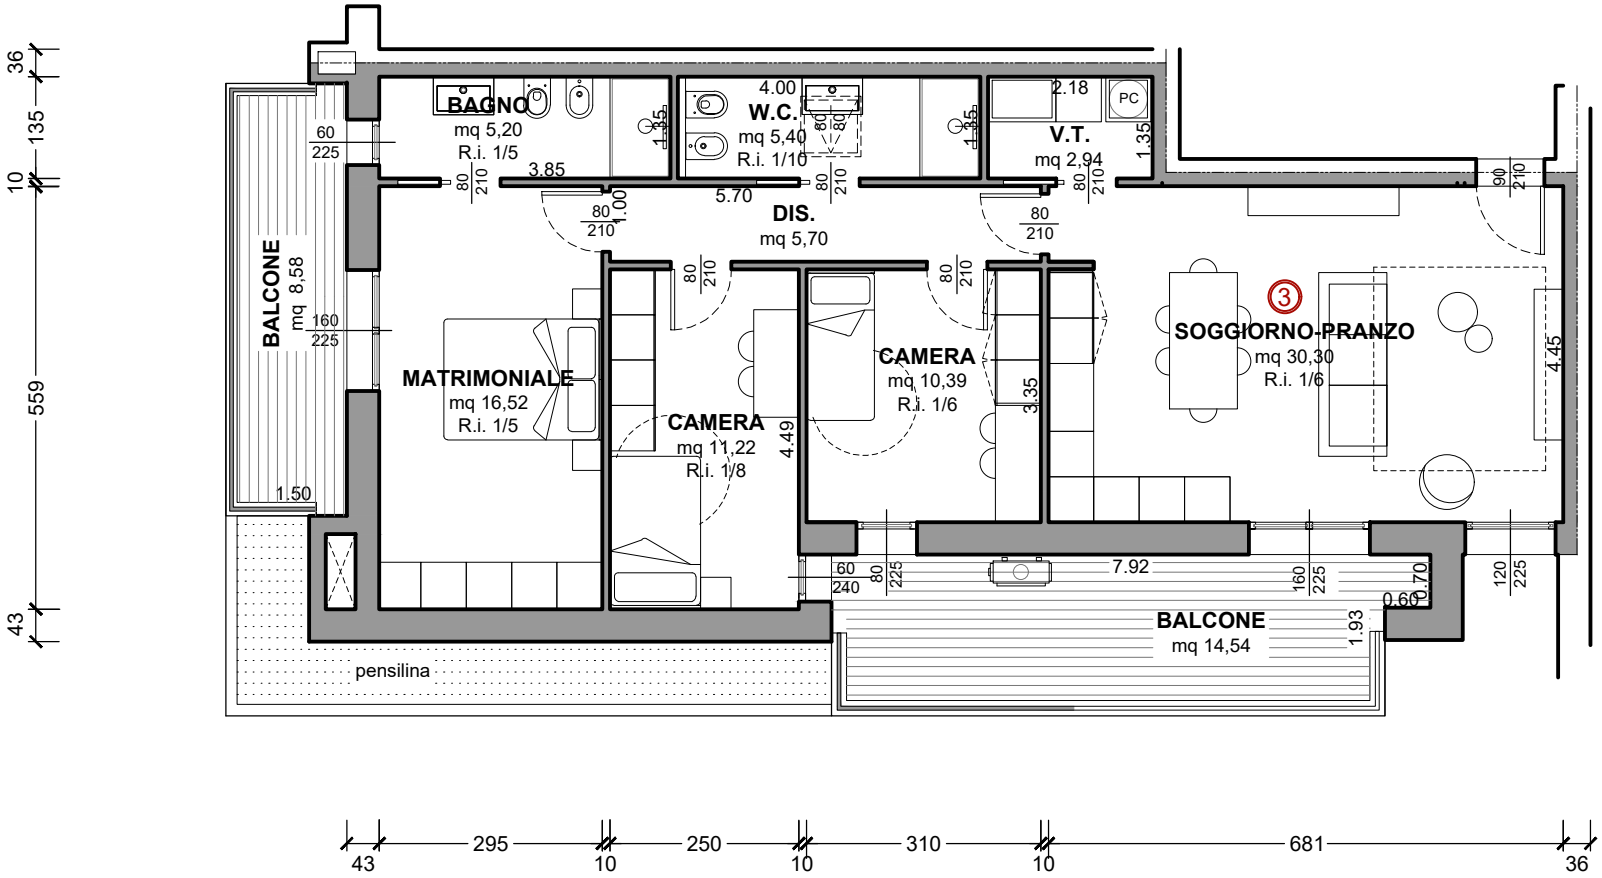

PIANTA PIANO PRIMO sc.1:100

"Allegato A"