"Allegato A"

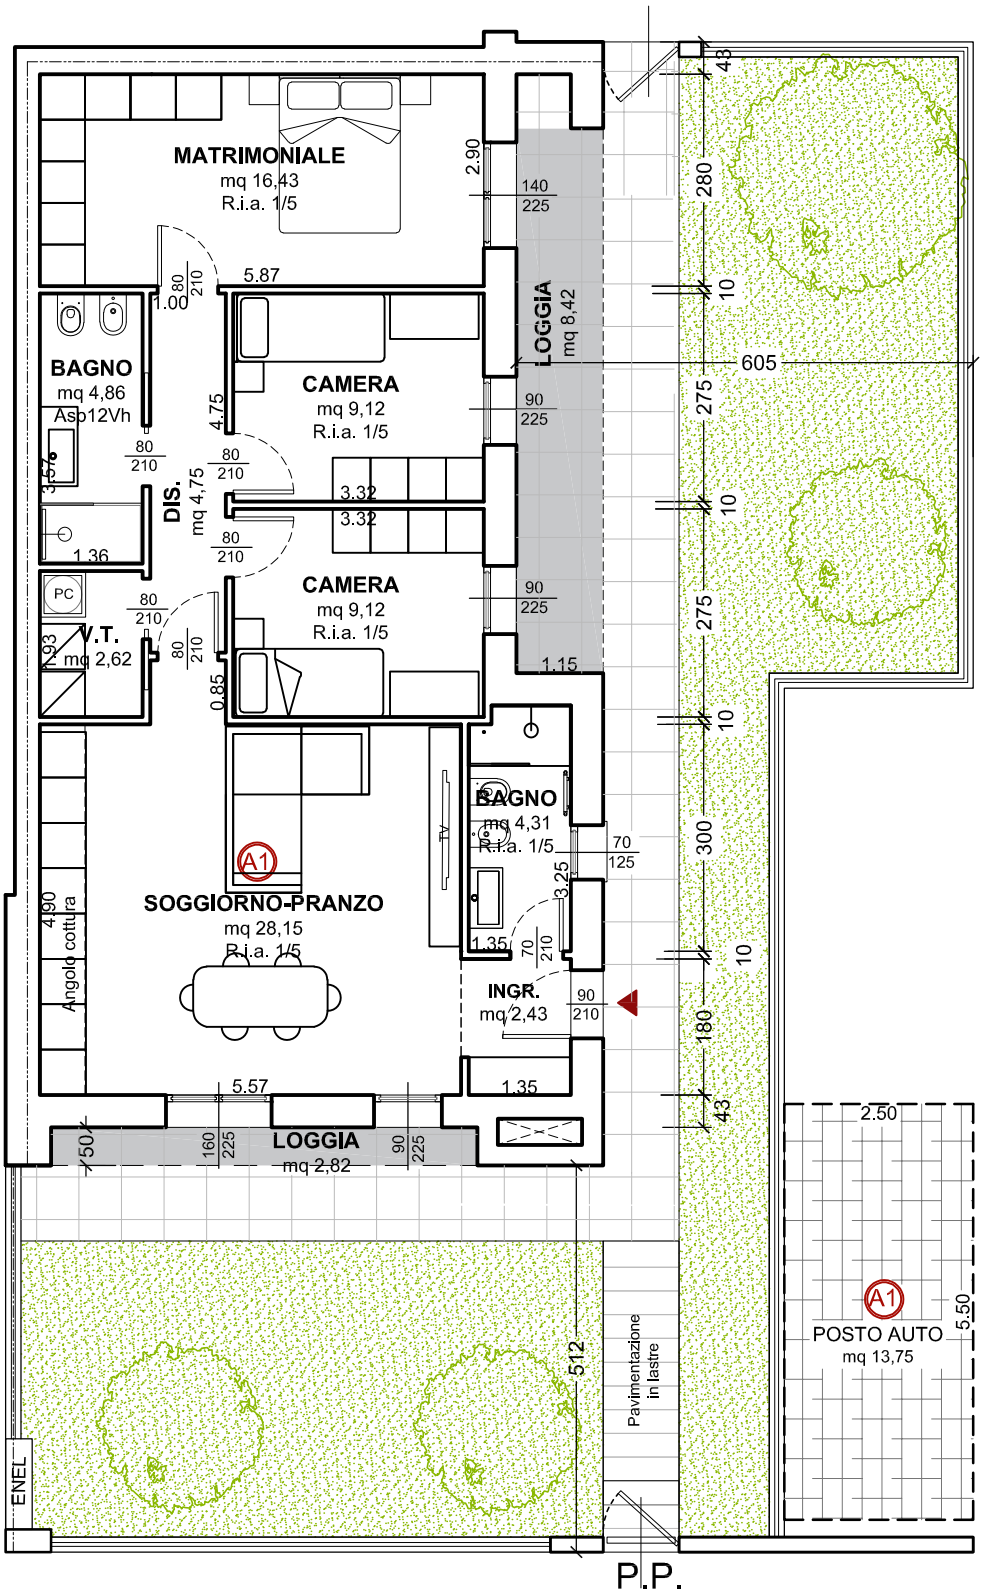

PIANTA PIANO TERRA sc.1:100