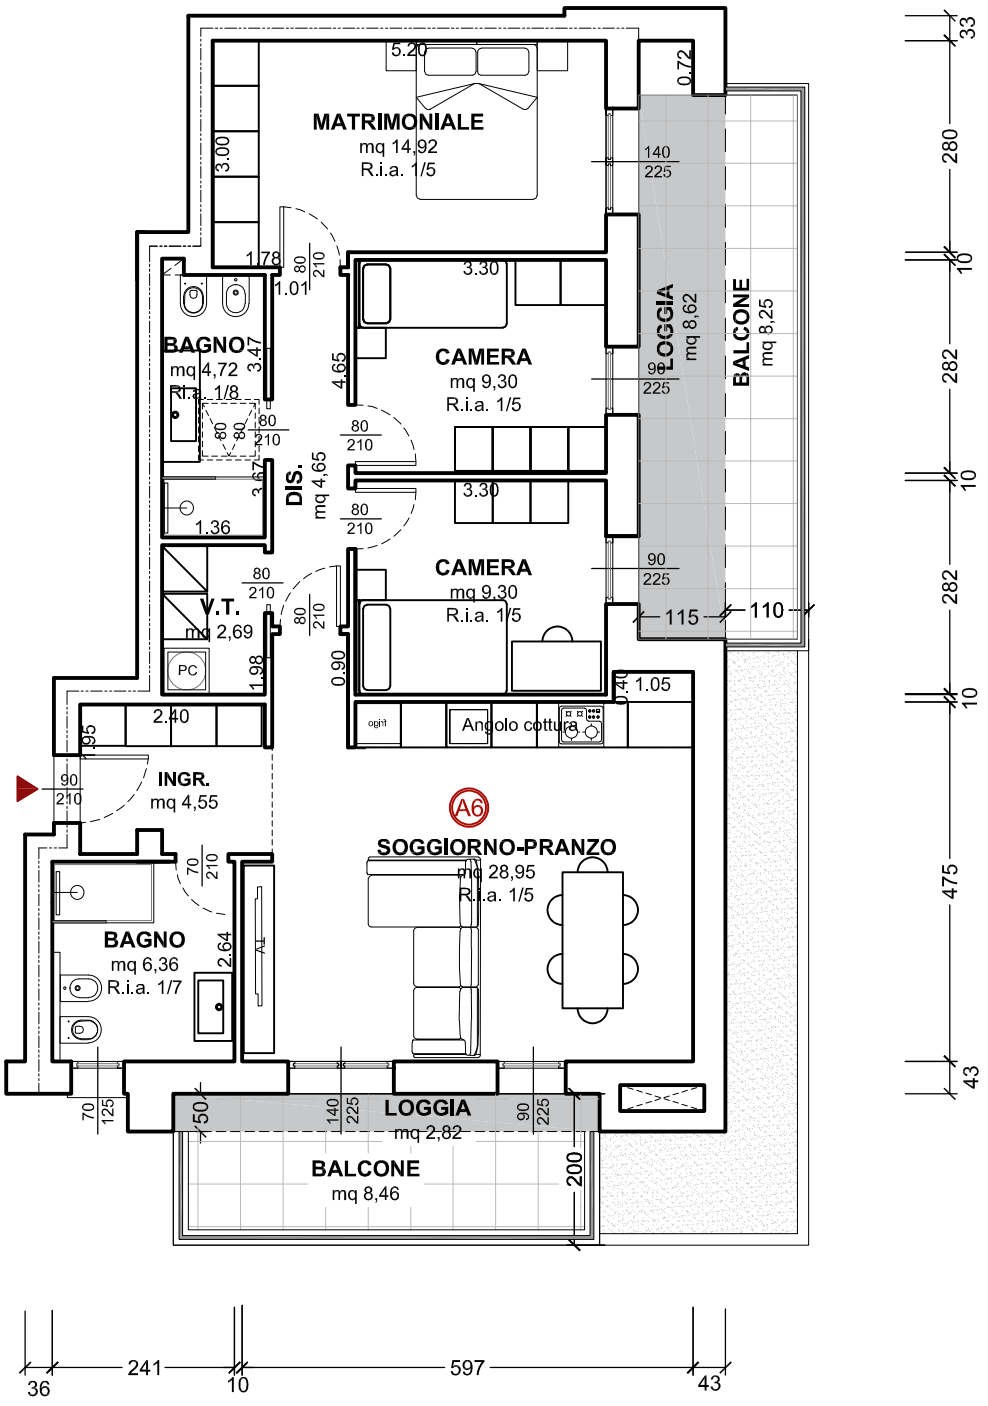

PIANTA PIANO PRIMO sc.1:100